
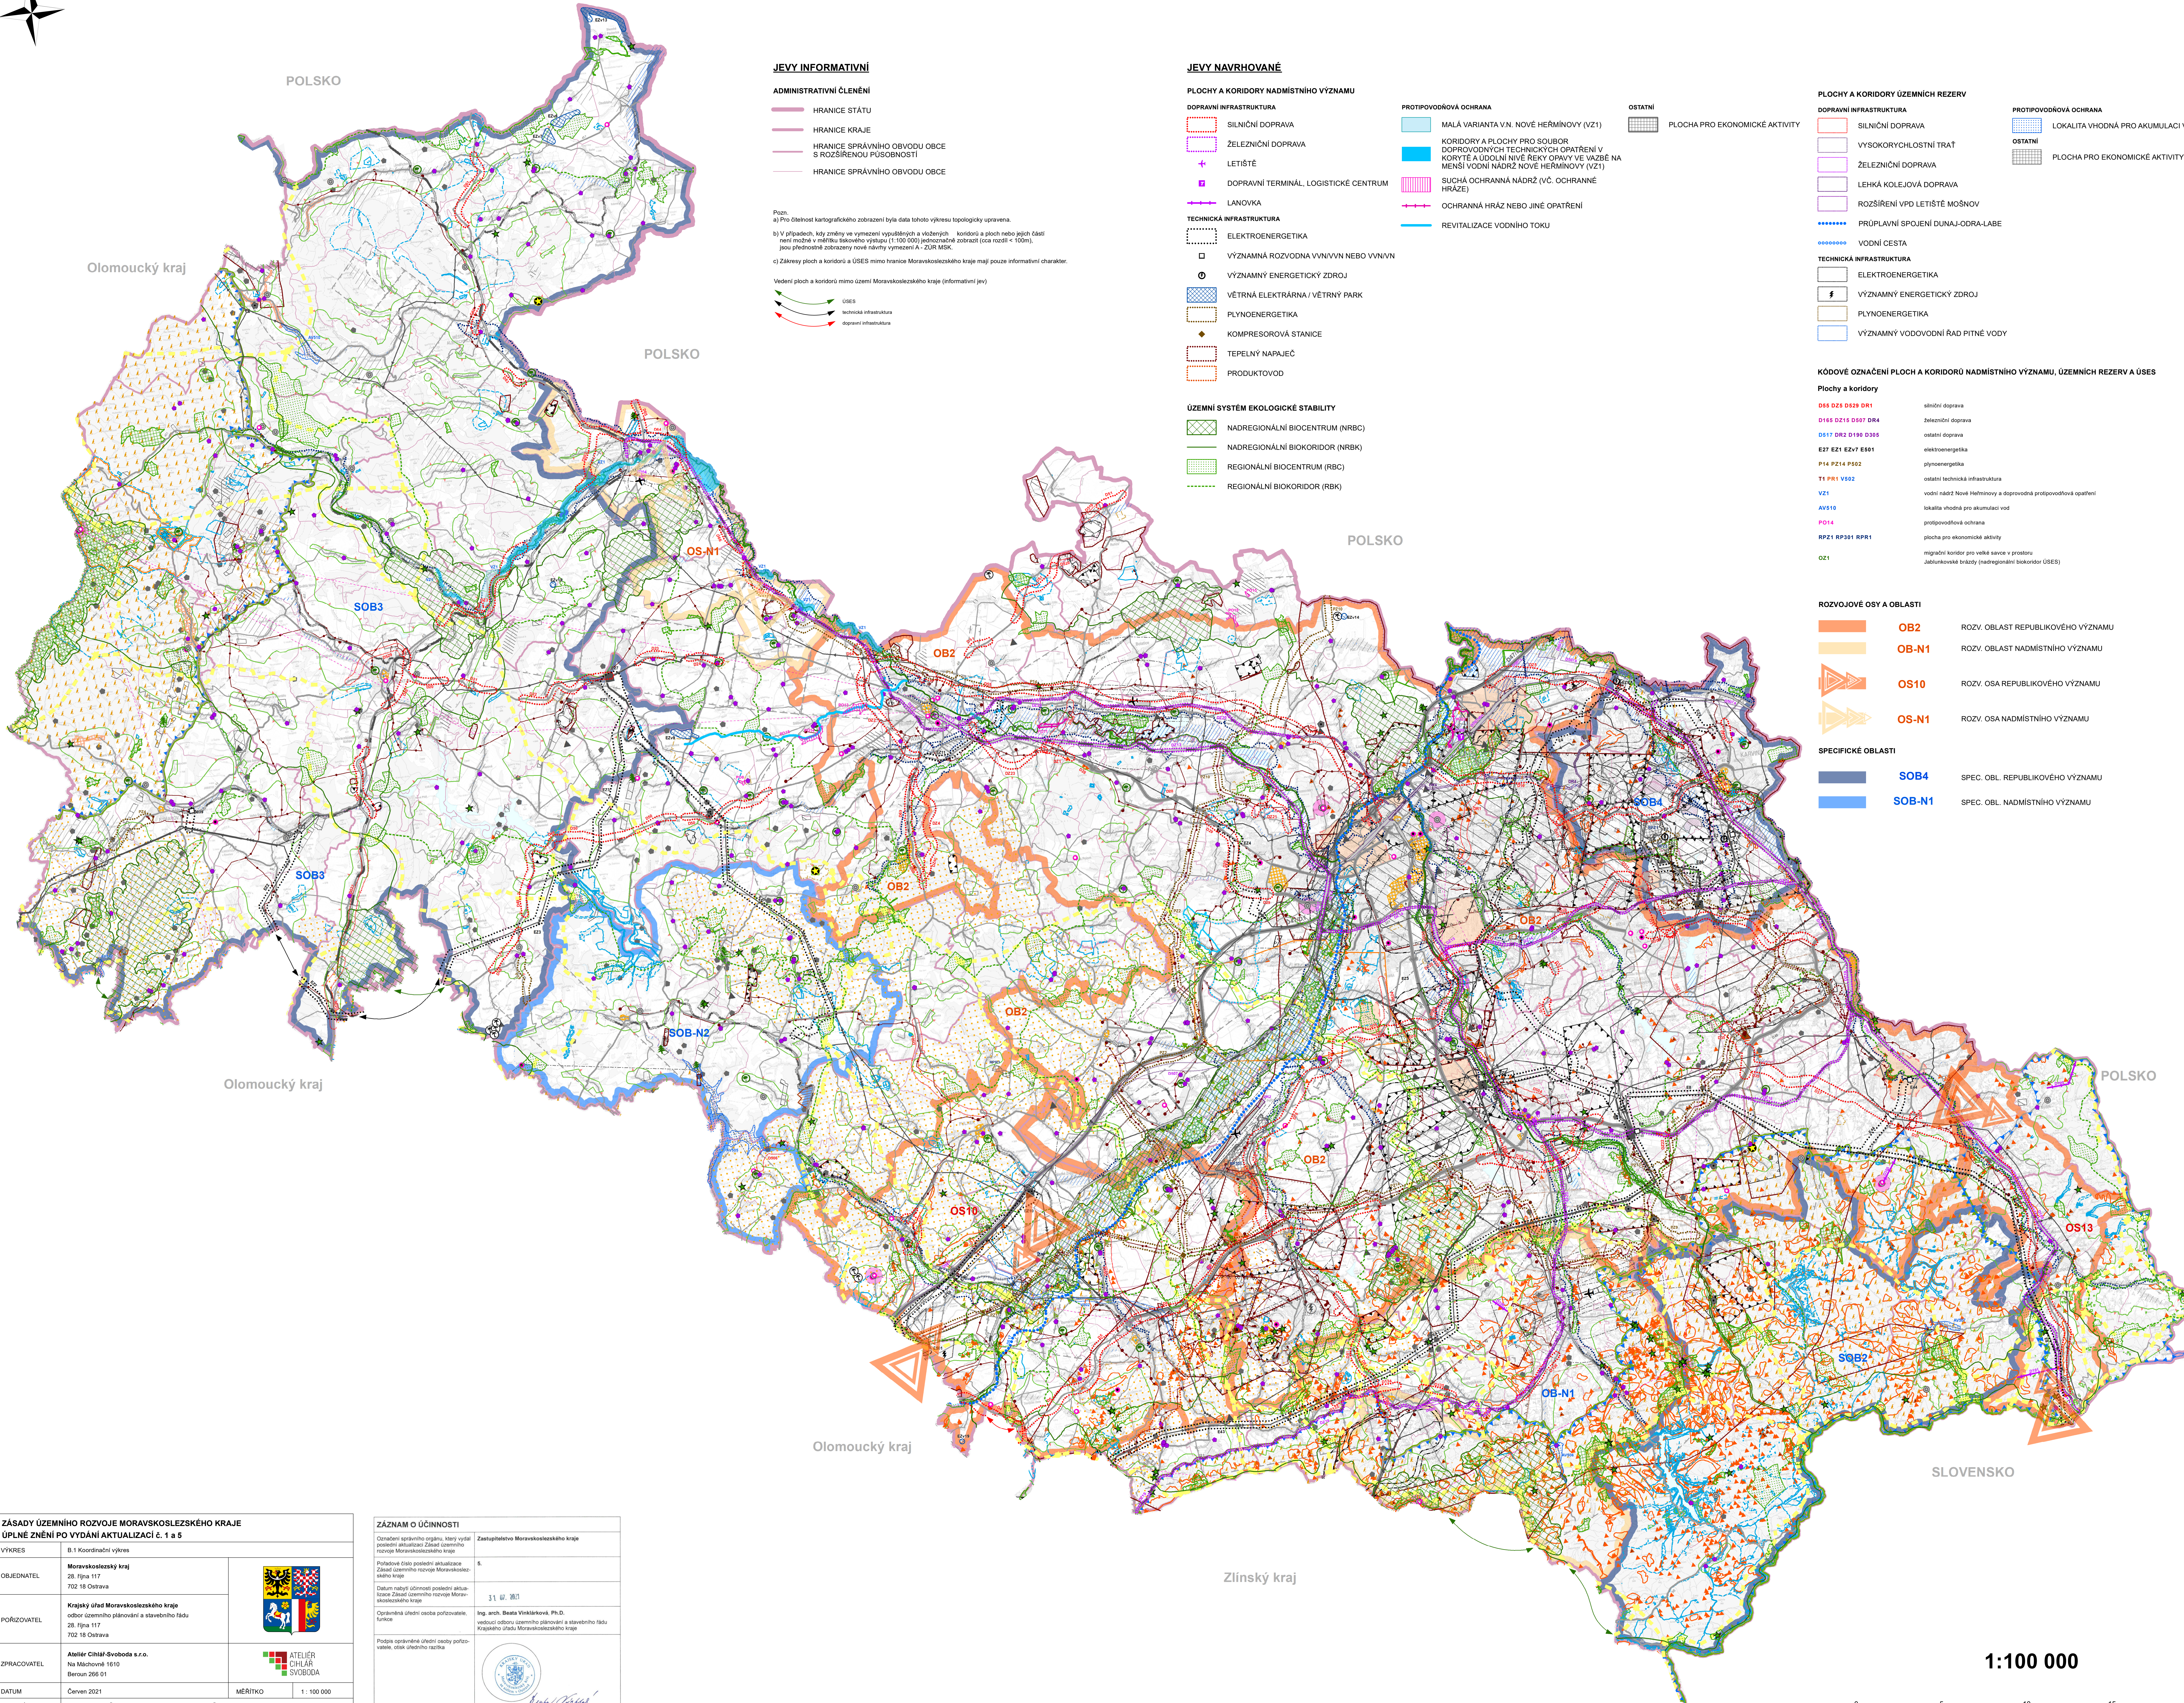


ZÁSADY ÚZEMNÍHO ROZVOJE MORAVSKOSLEZSKÉHO KRAJE ÚPLNÉ ZNĚNÍ PO VYDÁNÍ AKTUALIZACÍ Č. 1 a 5

B.1: Koordinační výkres

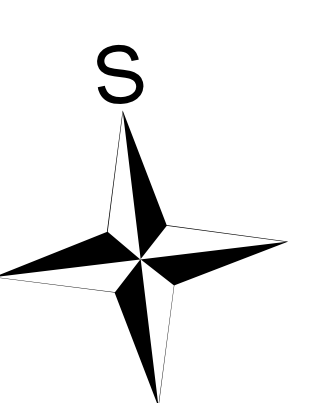

- JEVY INFORMATIVNÍ**
- ADMINISTRATIVNÍ ČLENĚNÍ**
- HRANICE STÁTU
 - HRANICE KRAJE
 - HRANICE SPRÁVNÍHO OBVODU OBCE S ROZŠÍŘENOU PŮSOBNOSTÍ
 - HRANICE SPRÁVNÍHO OBVODU OBCE

Pozn.
 a) Pro čitelnost kartografického zobrazení byla data tohoto výkresu topograficky upravena.
 b) V případech, kdy změny ve vymezení vypůjčených a včleněných území a ploch nebo jejich částí není možné z matřiku katastrálního území (1:50 000) jednoznačně odvodit (pouze např. < 100m), jsou přibližně zobrazeny nové návrhy vymezení A - ZÚR MSK.
 c) Základní plochy a koridory a ÚSES mimo hranice Moravskoslezského kraje mají pouze informativní charakter.
 Vedení ploch a koridorů mimo území Moravskoslezského kraje (informativní jev)

- JEVY NAVRHOVANÉ**
- PLOCHY A KORIDORY NADMÍSTNÍHO VÝZNAMU**
- DOPRAVNÍ INFRASTRUKTURA**
- SILNIČNÍ DOPRAVA
 - ŽELEZNIČNÍ DOPRAVA
 - LETIŠTĚ
 - DOPRAVNÍ TERMINÁL, LOGISTICKÉ CENTRUM
 - LANOVKA

- JEVY NAVRHOVANÉ**
- PROTIPOVODŔOVÁ OCHRANA**
- MALÁ VARIANTA V.N. NOVÉ HERMÍNOVY (VZ1)
 - KORIDORY A PLOCHY PRO SOUBOR DOPROVOZOVÝCH TECHNICKÝCH OPATŘENÍ V KORYTĚ A LUKOVNÍ NÍVĚ RĚKY OPAVY VE VÁZBĚ NA MENŠÍ VODNÍ NÁDRŽ NOVÉ HERMÍNOVY (VZ1)
 - SUCHÁ OCHRANNÁ NÁDRŽ (VČ. OCHRANNÉ HRÁZE)
 - OCHRANNÁ HRÁZ NEBO JINE OPATŘENÍ
 - REVITALIZACE VODNÍHO TOKU

- TECHNICKÁ INFRASTRUKTURA**
- ELEKTROENERGETIKA
 - VÝZNAMNÁ ROZVOVNÁ VVN/VVN NEBO VVN/VN
 - VÝZNAMNÝ ENERGETICKÝ ZDROJ
 - VĚTRNÁ ELEKTRÁRNA / VĚTRNÝ PARK
 - PLYNOENERGETIKA
 - KOMPRESOROVÁ STANICE
 - TEPELNÝ NAPAJEČ
 - PRODUKTOVOD

- ÚZEMNÍ SYSTÉM EKOLOGICKÉ STABILITY**
- NADREGIONÁLNÍ BIOCENTRUM (NRBC)
 - NADREGIONÁLNÍ BIODORIDOR (NRBK)
 - REGIONÁLNÍ BIOCENTRUM (RBC)
 - REGIONÁLNÍ BIODORIDOR (RBK)

- PLOCHY A KORIDORY ÚZEMNÍCH REZERV**
- DOPRAVNÍ INFRASTRUKTURA**
- SILNIČNÍ DOPRAVA
 - VYSOKORYCHLOSTNÍ TRATĚ
 - ŽELEZNIČNÍ DOPRAVA
 - LEHKÁ KOLEJOVÁ DOPRAVA
 - ROZŠÍŘENÍ VPD LETIŠTĚ MOŠNOV
 - PŘÍPLAVNÍ SPOJENÍ DUNAJ-ODRA-LABE
 - VODNÍ CESTA

- TECHNICKÁ INFRASTRUKTURA**
- ELEKTROENERGETIKA
 - VÝZNAMNÝ ENERGETICKÝ ZDROJ
 - PLYNOENERGETIKA
 - VÝZNAMNÝ VODOVODNÍ ŘAD PITNÉ VODY

KÓDOVÉ OZNAČENÍ PLOCH A KORIDORŮ NADMÍSTNÍHO VÝZNAMU, ÚZEMNÍCH REZERV A ÚSES

- Plochy a koridory**
- OS 025 OS07 OS1
 - OS16 OS18 OS07 OS4
 - OS17 OS2 D190 OS05
 - OS7 OS1 EDV OS01
 - P14 P214 P582
 - T1 P11 V502
 - VZ1
 - AV510
 - PO14
 - RP21 RP301 RPR1
 - OS1

- ROZVOJOVÉ OSY A OBLASTI**
- OB2 ROZV. OBLAST REPUBLIKOVÉHO VÝZNAMU
 - OB-N1 ROZV. OBLAST NADMÍSTNÍHO VÝZNAMU
 - OS10 ROZV. OSA REPUBLIKOVÉHO VÝZNAMU
 - OS-N1 ROZV. OSA NADMÍSTNÍHO VÝZNAMU

- SPECIFICKÉ OBLASTI**
- SOB4 SPEC. OBL. REPUBLIKOVÉHO VÝZNAMU
 - SOB-N1 SPEC. OBL. NADMÍSTNÍHO VÝZNAMU

LIMITY VYUŽITÍ ÚZEMÍ

- DOPRAVA**
- DÁLNIČNÍ I. TŘÍDY
 - DÁLNIČNÍ II. TŘÍDY
 - SILNIČNÍ I. TŘÍDY - ČTYŘPRUHOVÁ
 - SILNIČNÍ I. TŘÍDY - DVOUPRUHOVÁ
 - SILNIČNÍ II. TŘÍDY - ČTYŘPRUHOVÁ
 - SILNIČNÍ II. TŘÍDY - DVOUPRUHOVÁ
 - SILNIČNÍ III. TŘÍDY - ČTYŘPRUHOVÁ
 - SILNIČNÍ III. TŘÍDY - DVOUPRUHOVÁ
 - CELOSTÁTNÍ TRATĚ
 - REGIONÁLNÍ TRATĚ
 - ŽELEZNIČNÍ STANICE, OP. ŽELEZNIČNÍ TRATĚ
 - VEŘEJNÉ LETIŠTĚ S MEZINÁRODNÍM PROVOZEM
 - NEVEŘEJNÉ LETIŠTĚ S VNITROSTÁTNÍM PROVOZEM ZÁCHRANÁRSKÉ
 - NEVEŘEJNÉ LETIŠTĚ S VNITROSTÁTNÍM PROVOZEM SPORTOVNÍ
 - VZLETOVÁ A PŘÍSTÁVACÍ PLOCHA
 - OP VZLETOVÉHO A PŘÍSTÁVACÍHO PROSTORU LETIŠTĚ

- ENERGETIKA**
- ELEKTRICKÉ VEDENÍ 400 KV
 - ELEKTRICKÉ VEDENÍ 220 KV
 - ELEKTRICKÉ VEDENÍ 110 KV
 - ROZVOVNÁ 400/110 KV A 220/110 KV
 - VÝZNAMNÝ ENERGETICKÝ ZDROJ
 - VĚTRNÁ ELEKTRÁRNA
 - VTVL PLYNOVOD
 - VTL PLYNOVOD
 - REGULAČNÍ STANICE PLYNU VTVL/VTL
 - PODZEMNÍ ZÁSOBNÍK PLYNU (PZP)

- SPOJE**
- RADIOVÁ STANICE
 - RADIOVÁ STANICE MV ČR
 - TELEVIZNÍ VYSÍLAČ
 - OP VYSÍLAČE, ČESKÉ RADIOKOMUNIKACE, A.S.
 - OP VYSÍLAČE (MO ČR NEBO MV ČR)
 - PATĚRNÍ RADIODIREKČNÍ TRASA

- ODPADOVÉ HOSPODÁŘSTVÍ**
- SKLÁDKA
 - SPALOVNA ODPADŮ
 - KALIŠTĚ, ODVALY

- LAZĚNĚ**
- LAZĚRSKÉ MÍSTO
 - VNĚJŠÍ ÚZEMÍ LAZĚRSKÉHO MÍSTA
 - VNITŘNÍ ÚZEMÍ LAZĚRSKÉHO MÍSTA

- KULTURNÍ A HISTORICKÉ HODNOTY**
- NEMOVITÁ NÁRODNÍ KULTURNÍ PAMÁTKA
 - NEMOVITÁ KULTURNÍ PAMÁTKA NADMÍSTNÍHO VÝZNAMU
 - MĚSTSKÁ PAMÁTKOVÁ REZERVACE/ZÓNA
 - VEŠNICKÁ PAMÁTKOVÁ REZERVACE/ZÓNA > 20 HA
 - VEŠNICKÁ PAMÁTKOVÁ REZERVACE/ZÓNA < 20 HA
 - OP NEMOVITÝCH KULTURNÍCH PAMÁTEK
 - ÚZEMÍ ARCHEOLOGICKÝCH NÁLEZŮ 1. KATEGORIE
 - ÚZEMÍ ARCHEOLOGICKÝCH NÁLEZŮ 2. KATEGORIE
 - VÝZNAMNÁ ARCHEOLOGICKÁ LOKALITA
 - HISTORICKÝ PARK A ZAHRADA

- VODNÍ HOSPODÁŘSTVÍ**
- CHRÁNĚNÁ OBLAST PŘIROZENÉ AKUMULACE VOD
 - OPVZ I. STUPNĚ
 - OPVZ II. STUPNĚ A II. STUPNĚ - VNĚJŠÍ
 - OPVZ III. STUPNĚ
 - OPVZ BLÍŽE NEURČENÉ
 - OP PŘÍRODNĚ LÉČIVÝCH ZDROJŮ
 - INUNDACE
 - STANOVENÉ ZAPLAVOVÉ ÚZEMÍ
 - VODNÍ PLOCHA NAD 5 HA

- OCHRANA PŘÍRODY A KRAJINY**
- CHRÁNĚNÁ KRAJINNÁ OBLAST
 - MALOPLOŠNÉ ZCHŮ < 10 HA
 - MALOPLOŠNÉ ZCHŮ > 10 HA
 - PTAČÍ OBLAST
 - EVROPSKY VÝZNAMNÁ LOKALITA (EVL) > 10 HA
 - EVROPSKY VÝZNAMNÁ LOKALITA (EVL) < 10 HA
 - PŘÍRODNÍ PARK
 - OSTATNÍ BIOLOGICKY CENNÉ LOKALITY
 - DÁLKOVÝ MIGRAČNÍ KORIDOR
 - MIGRAČNĚ VÝZNAMNÉ ÚZEMÍ

- HORNINOVÉ PROSĚDÍ**
- PROGNOZNÍ ZDROJE - VYHRAZENÉ NEROSTY
 - DOBYVACÍ PROSTOR - TĚŽENÝ > 10 HA
 - DOBYVACÍ PROSTOR - TĚŽENÝ < 10 HA
 - DOBYVACÍ PROSTOR - NETĚŽENÝ > 10 HA
 - DOBYVACÍ PROSTOR - NETĚŽENÝ < 10 HA
 - CHRÁNĚNÉ LOŽISKOVÉ ÚZEMÍ
 - A₁ - PLOCHA DŮLNÍ ČINNOSTI
 - B - PLOCHA DŮLNÍ ČINNOSTI
 - B₂ - PLOCHA DŮLNÍ ČINNOSTI
 - C₁ - PLOCHA DŮLNÍ ČINNOSTI
 - C₂ - PLOCHA DŮLNÍ ČINNOSTI
 - C₃ - PLOCHA DŮLNÍ ČINNOSTI
 - C₄ - PLOCHA DŮLNÍ ČINNOSTI
 - M - PLOCHA DŮLNÍ ČINNOSTI

- * DLE PODMÍNEK OCHRANY LOŽISKA ČERNÉHO UHLÍ V ČR U ČESKÉ ČÁSTI HORNOSLEZSKÉ PÁNEVĚ
- ÚZEMÍ S PŘEDPOKLÁDANÝM VYSKYTEM DŮLNÍCH DĚL > 10 HA
 - ÚZEMÍ S PŘEDPOKLÁDANÝM VYSKYTEM DŮLNÍCH DĚL < 10 HA
 - SESUVNÁ ÚZEMÍ - AKTIVNÍ > 10 HA
 - SESUVNÁ ÚZEMÍ - OSTATNÍ > 10 HA
 - SESUVNÁ ÚZEMÍ - AKTIVNÍ < 10 HA
 - SESUVNÁ ÚZEMÍ - OSTATNÍ < 10 HA

- ÚZEMÍ OBRANÝ A BEZPEČNOSTI STÁTU**
- ZÓNA HAVARUNÍHO PLÁNOVÁNÍ
 - ZÁJMOVÉ ÚZEMÍ MO ČR NEBO MV ČR

ZÁSADY ÚZEMNÍHO ROZVOJE MORAVSKOSLEZSKÉHO KRAJE ÚPLNÉ ZNĚNÍ PO VYDÁNÍ AKTUALIZACÍ Č. 1 a 5	
VÝKRES	B.1 Koordinační výkres
OBJEDNATEL	Moravskoslezský kraj 28. října 117 702 18 Ostrava
PORČOVATEL	Krajský úřad Moravskoslezského kraje odbor územního plánování a stavebního řádu 28. října 117 702 18 Ostrava
ZPRACOVATEL	Atelier Citihel-Svoboda s.r.o. Na Mlýnské 1010 Beroun 266 01
DATUM	Červen 2021
MAPOVÝ POKRYTÍ	Základní mapa České republiky 1:50 000 (ZM 50), © Český úřad zeměměřičský a katastrální

ZÁZNAM O ÚČINNOSTI	Zastupitelstvo Moravskoslezského kraje
Opisovatel územního záměru, který vypracoval územní záměr, a jeho podpis	Ing. arch. Břetislav Vrhelík, Ph.D.
Podpis oparatele územního záměru	31. 6. 2021
Podpis oparatele územního záměru	Ing. arch. Břetislav Vrhelík, Ph.D.
Podpis oparatele územního záměru	Ing. arch. Břetislav Vrhelík, Ph.D.
Podpis oparatele územního záměru	Ing. arch. Břetislav Vrhelík, Ph.D.

1:100 000

